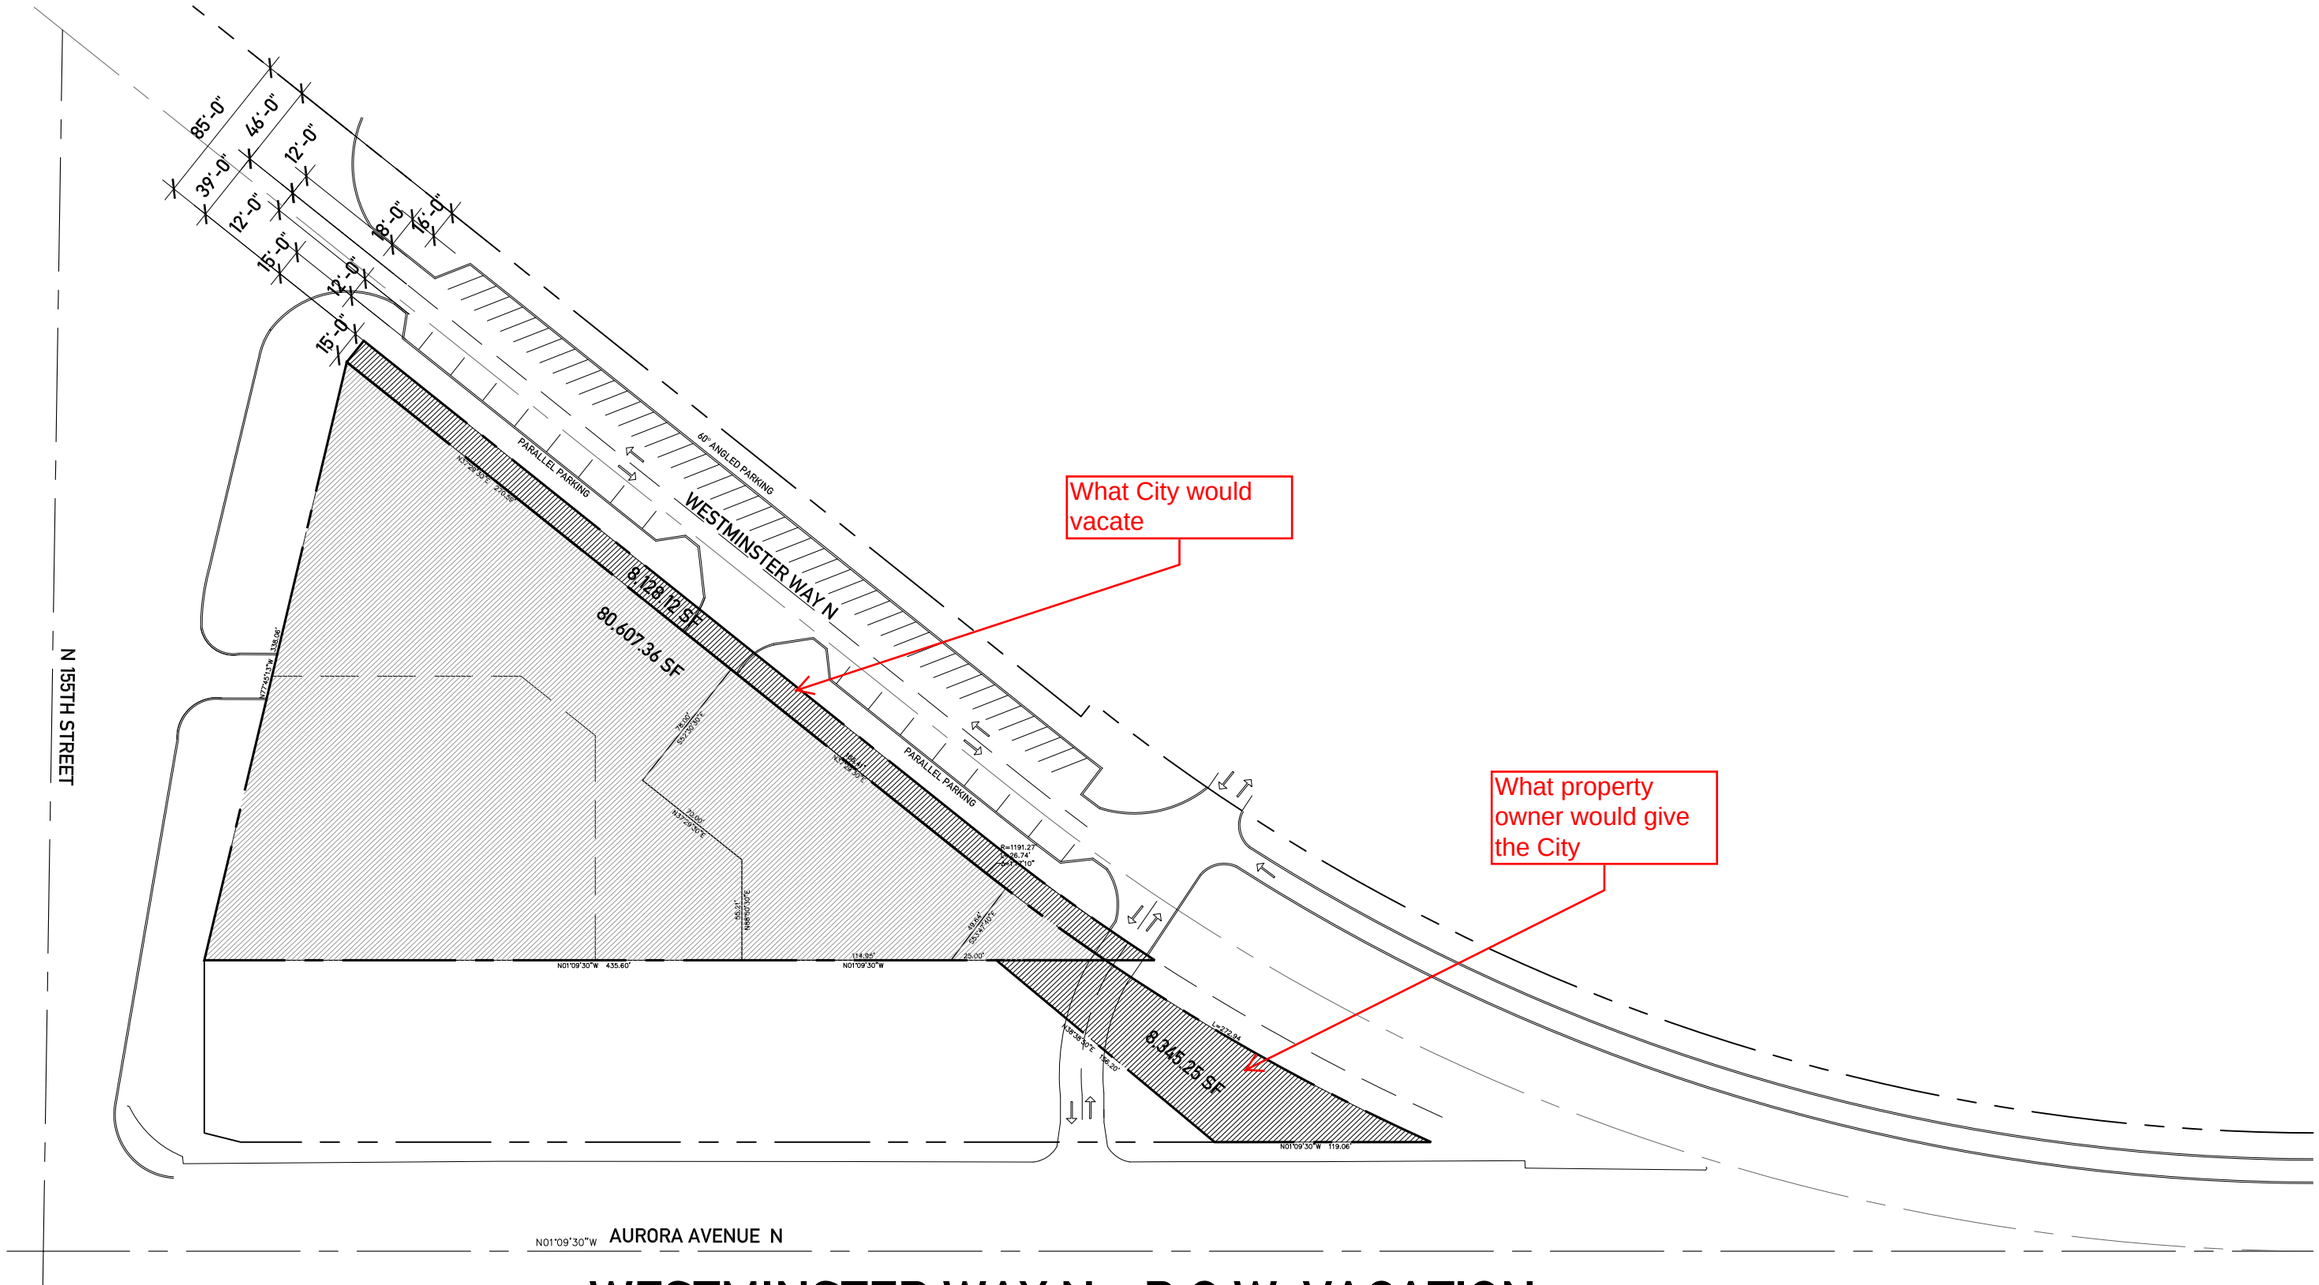

WESTMINSTER WAY N - R.O.W. VACATION SCHEMATIC DIAGRAM

1

1" = 1000'

N

DATE :
5/30/2013
PROJECT NUMBER:
2013.82

PROJECT NAME :
WESTMINSTER APARTMENTS
SCALE :
1" = 1000'
DESCRIPTION :
WESTMINSTER WAY N -
R.O.W. VACATION SCHEMATIC DIAGRAM

caron